


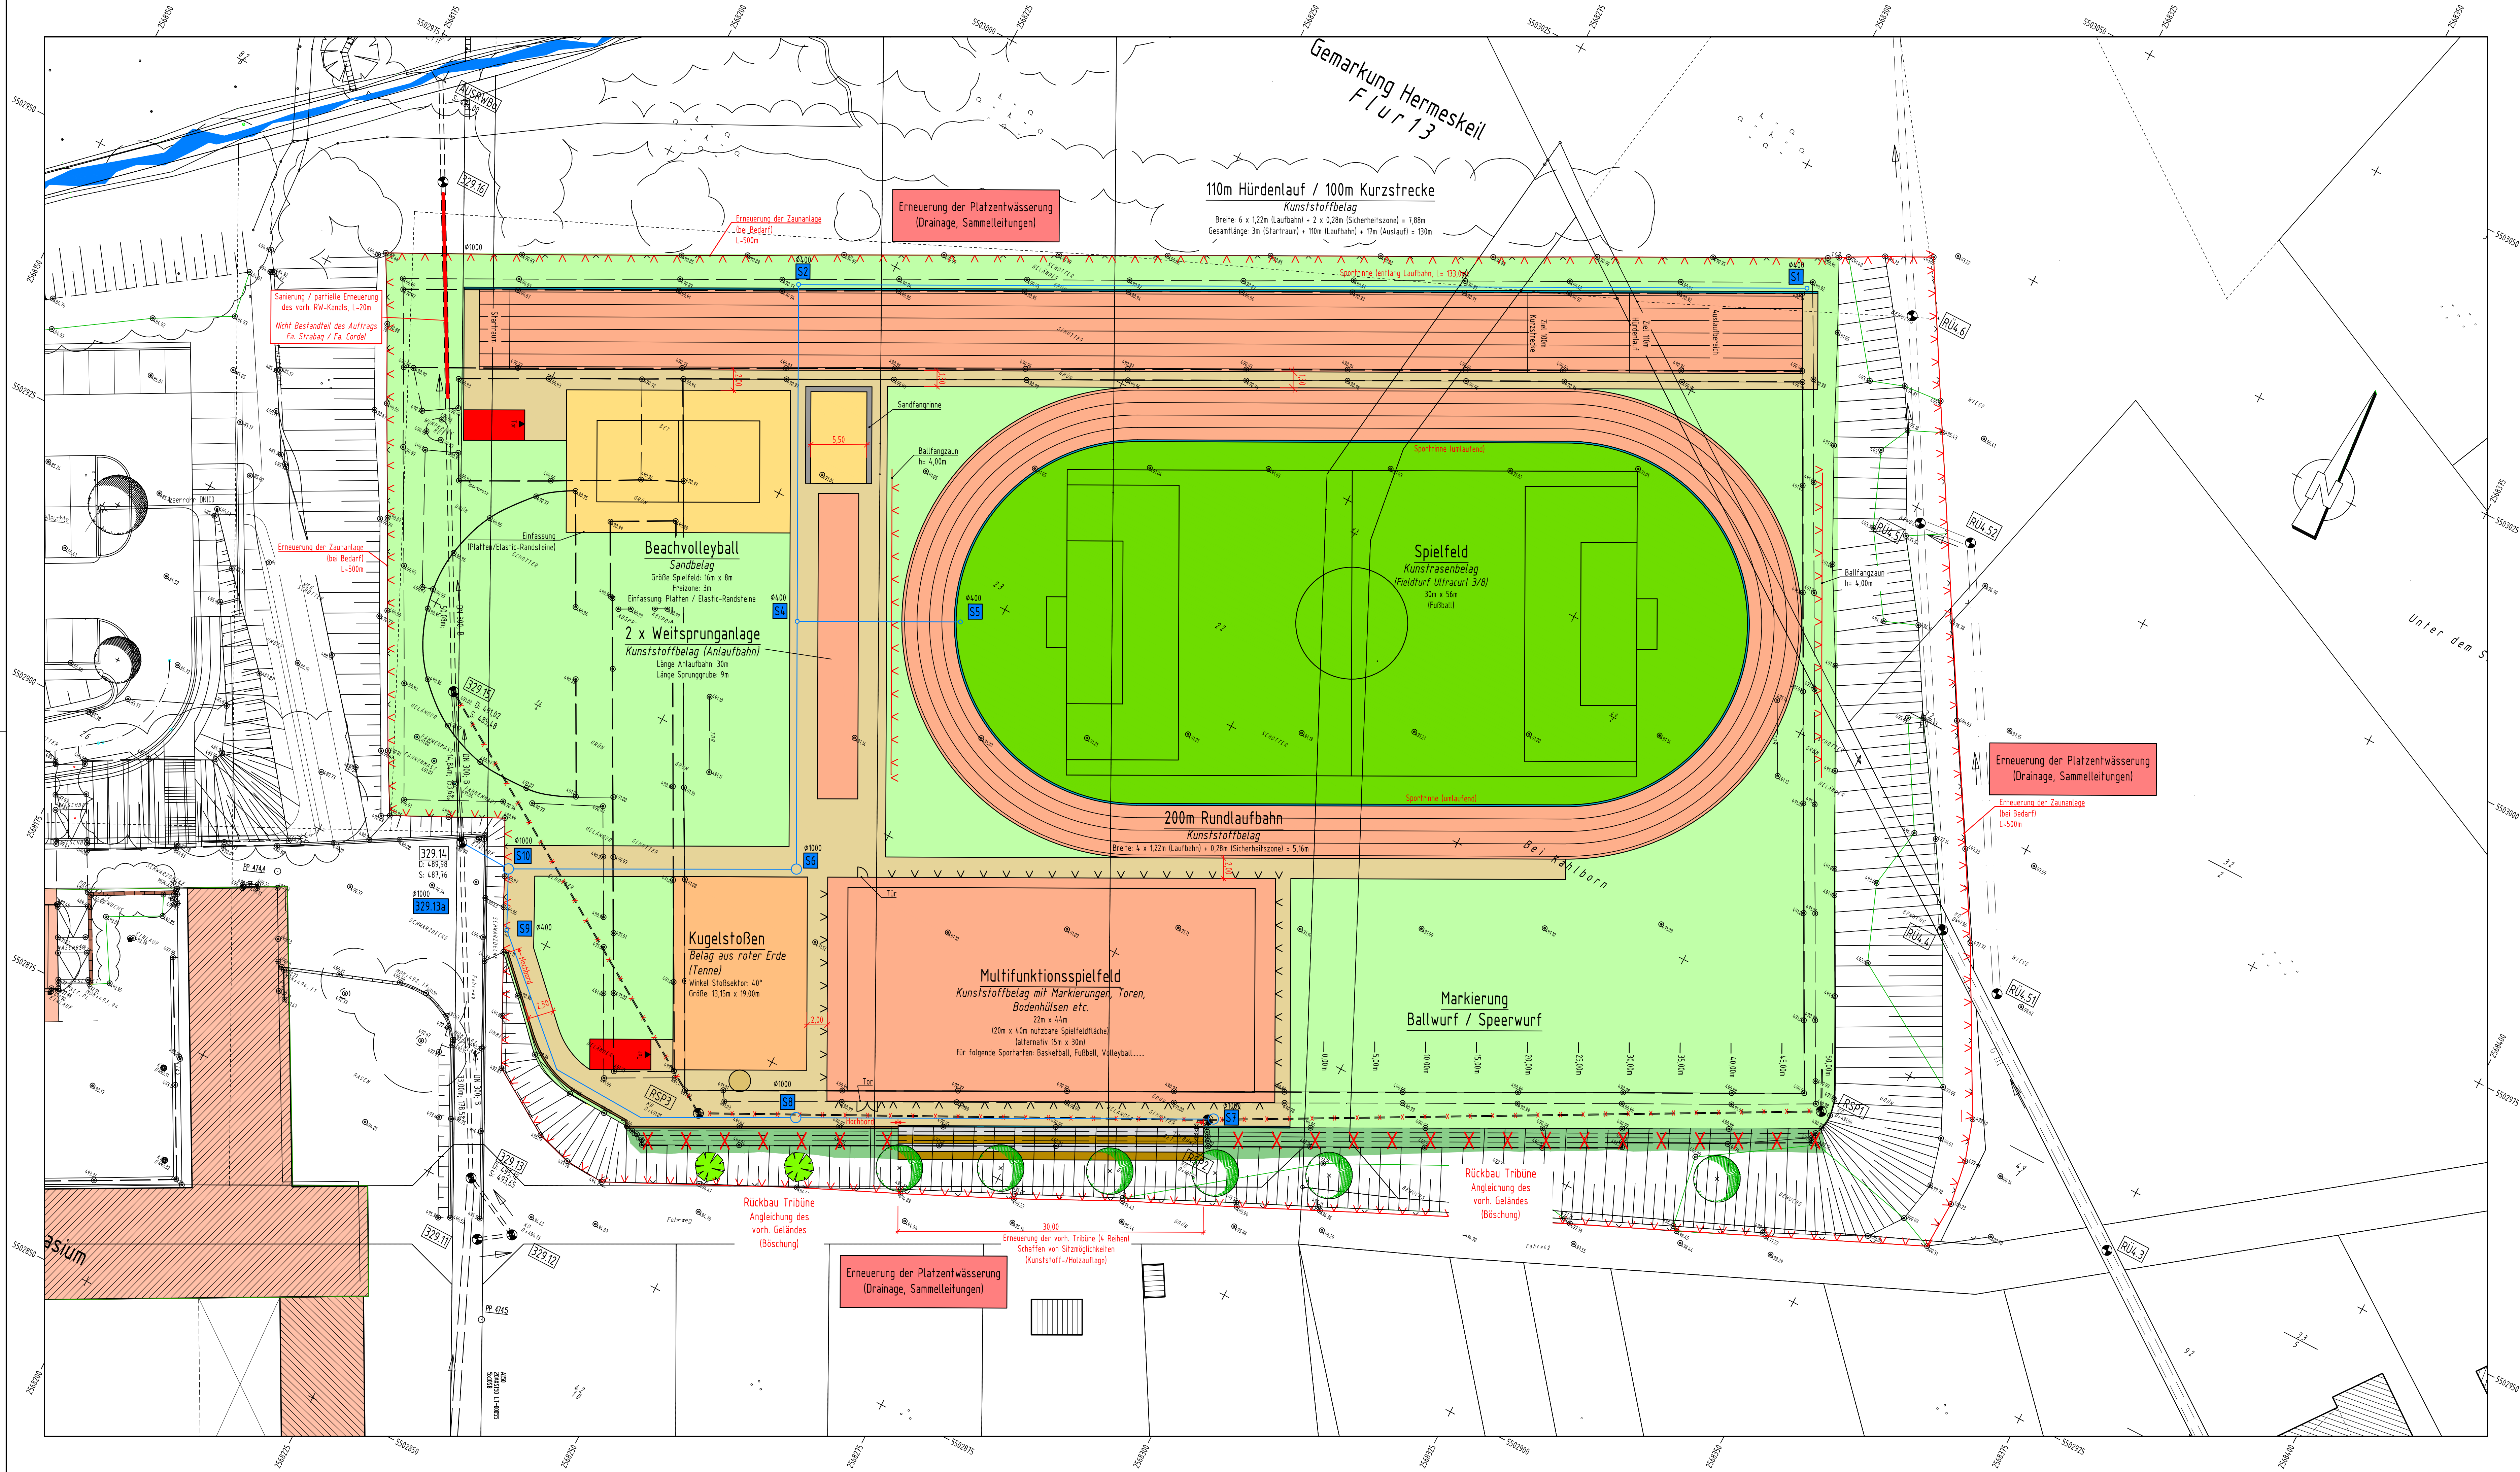

- Zeichenerklärung**
- gepl. Kunststoffbelag
 - gepl. Kunstrasenbelag (Spielfeld)
 - Sand (Sprunggrube)
 - gepl. Pflasterbelag
 - gepl. Rasenfläche
 - Instandsetzung vorh. Sportanlagen (Kugelstoßanlage)
 - gepl. Böschung
 - gepl. Zaunanlage
 - gepl. Fertiggarage
 - gepl. Baum
 - vorh. Baum
 - vorh. Kanal entfällt
 - gepl. RW-Kanal
 - gepl. Schacht

FUCHS INGENIEURBÜRO		Schulstraße 110 54416 Hermeskeil Telefon: (06503) 9818-0 Fax: (06503) 9818-18 E-Mail: info@ingenieur-fuchs.de	Planung Beratung Bauleitung Vermessung
Auftraggeber: KREISVERWALTUNG TRIER-SAARBURG			
Vorhaben: Freisportanlage Gymnasium Hermeskeil			
Zeichnung: Lageplan L1 Gesamtkonzept		bearbeitet: gezeichnet: geprüft: Prj.-Nr.: 838	Zeichen: Fu Datum: 14.09.2016
Maßstab: 1:250	Anlage: 4	Blatt Nr.: 2	Hermeskeil, den 14.09.2016
Datum:	Art der Änderung:	Verteiler:	Plan ersetzt: geändert: