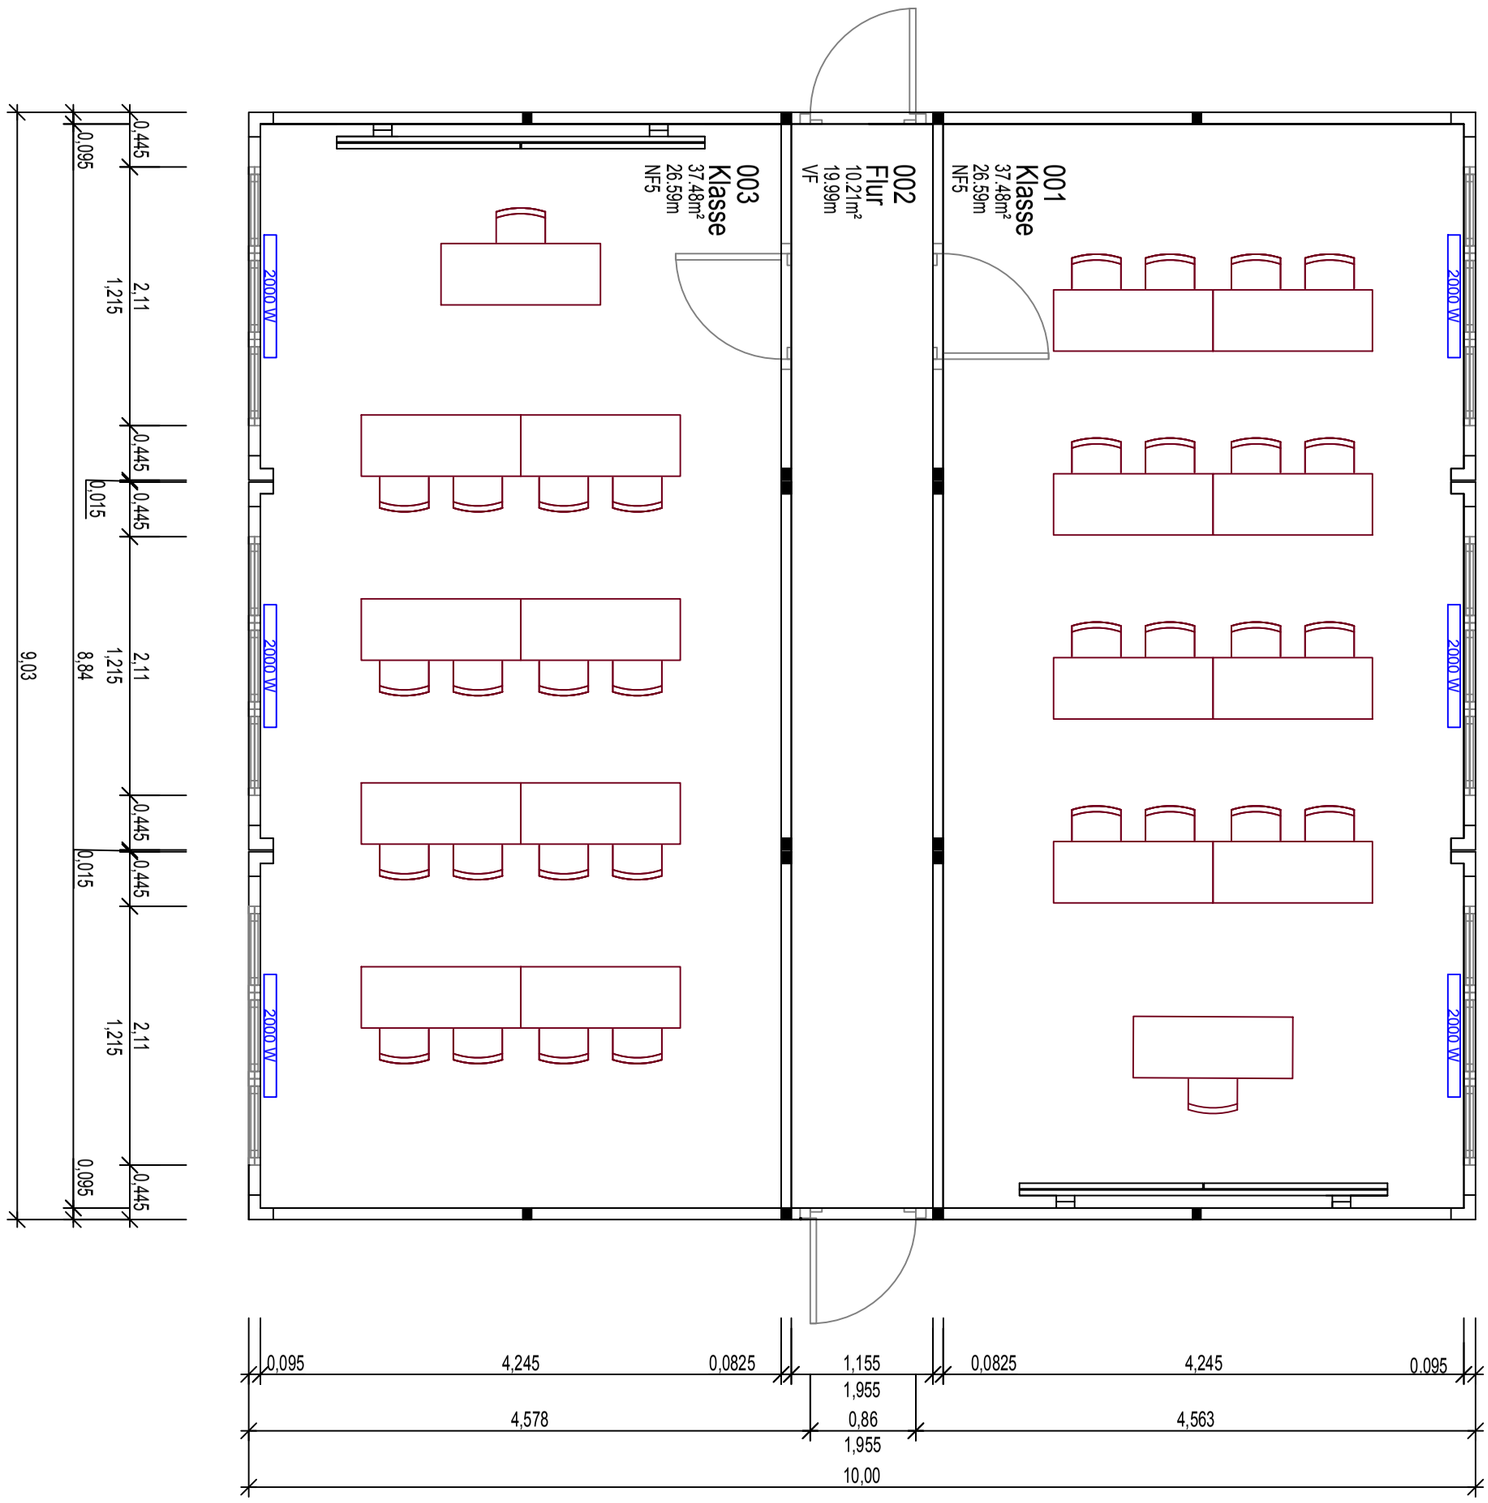


Landkreis Trier-Saarburg

Kreisverwaltung Trier-Saarburg - Willy-Brandt-Platz 1 - 54290 Trier - Tel: (0651)715 -0
Abteilung 3 - Referat 32 - Technisches Gebäudemanagement

VORENTWURF

Projekt:	Erweiterung Förderschule Wiltingen - Errichtung Containerklassen	Plan-Nr.	91124
		Index:	-
Bauherr:	Kreisverwaltung Trier-Saarburg Willy-Brandt-Platz 1 54290 Trier	Massstab:	1:50
		Datum:	25.10.2016
Zeichnung:	Grundriss - Variante 1	Blattformat:	A3
		Gezeichnet:	Lukas Rienermann