


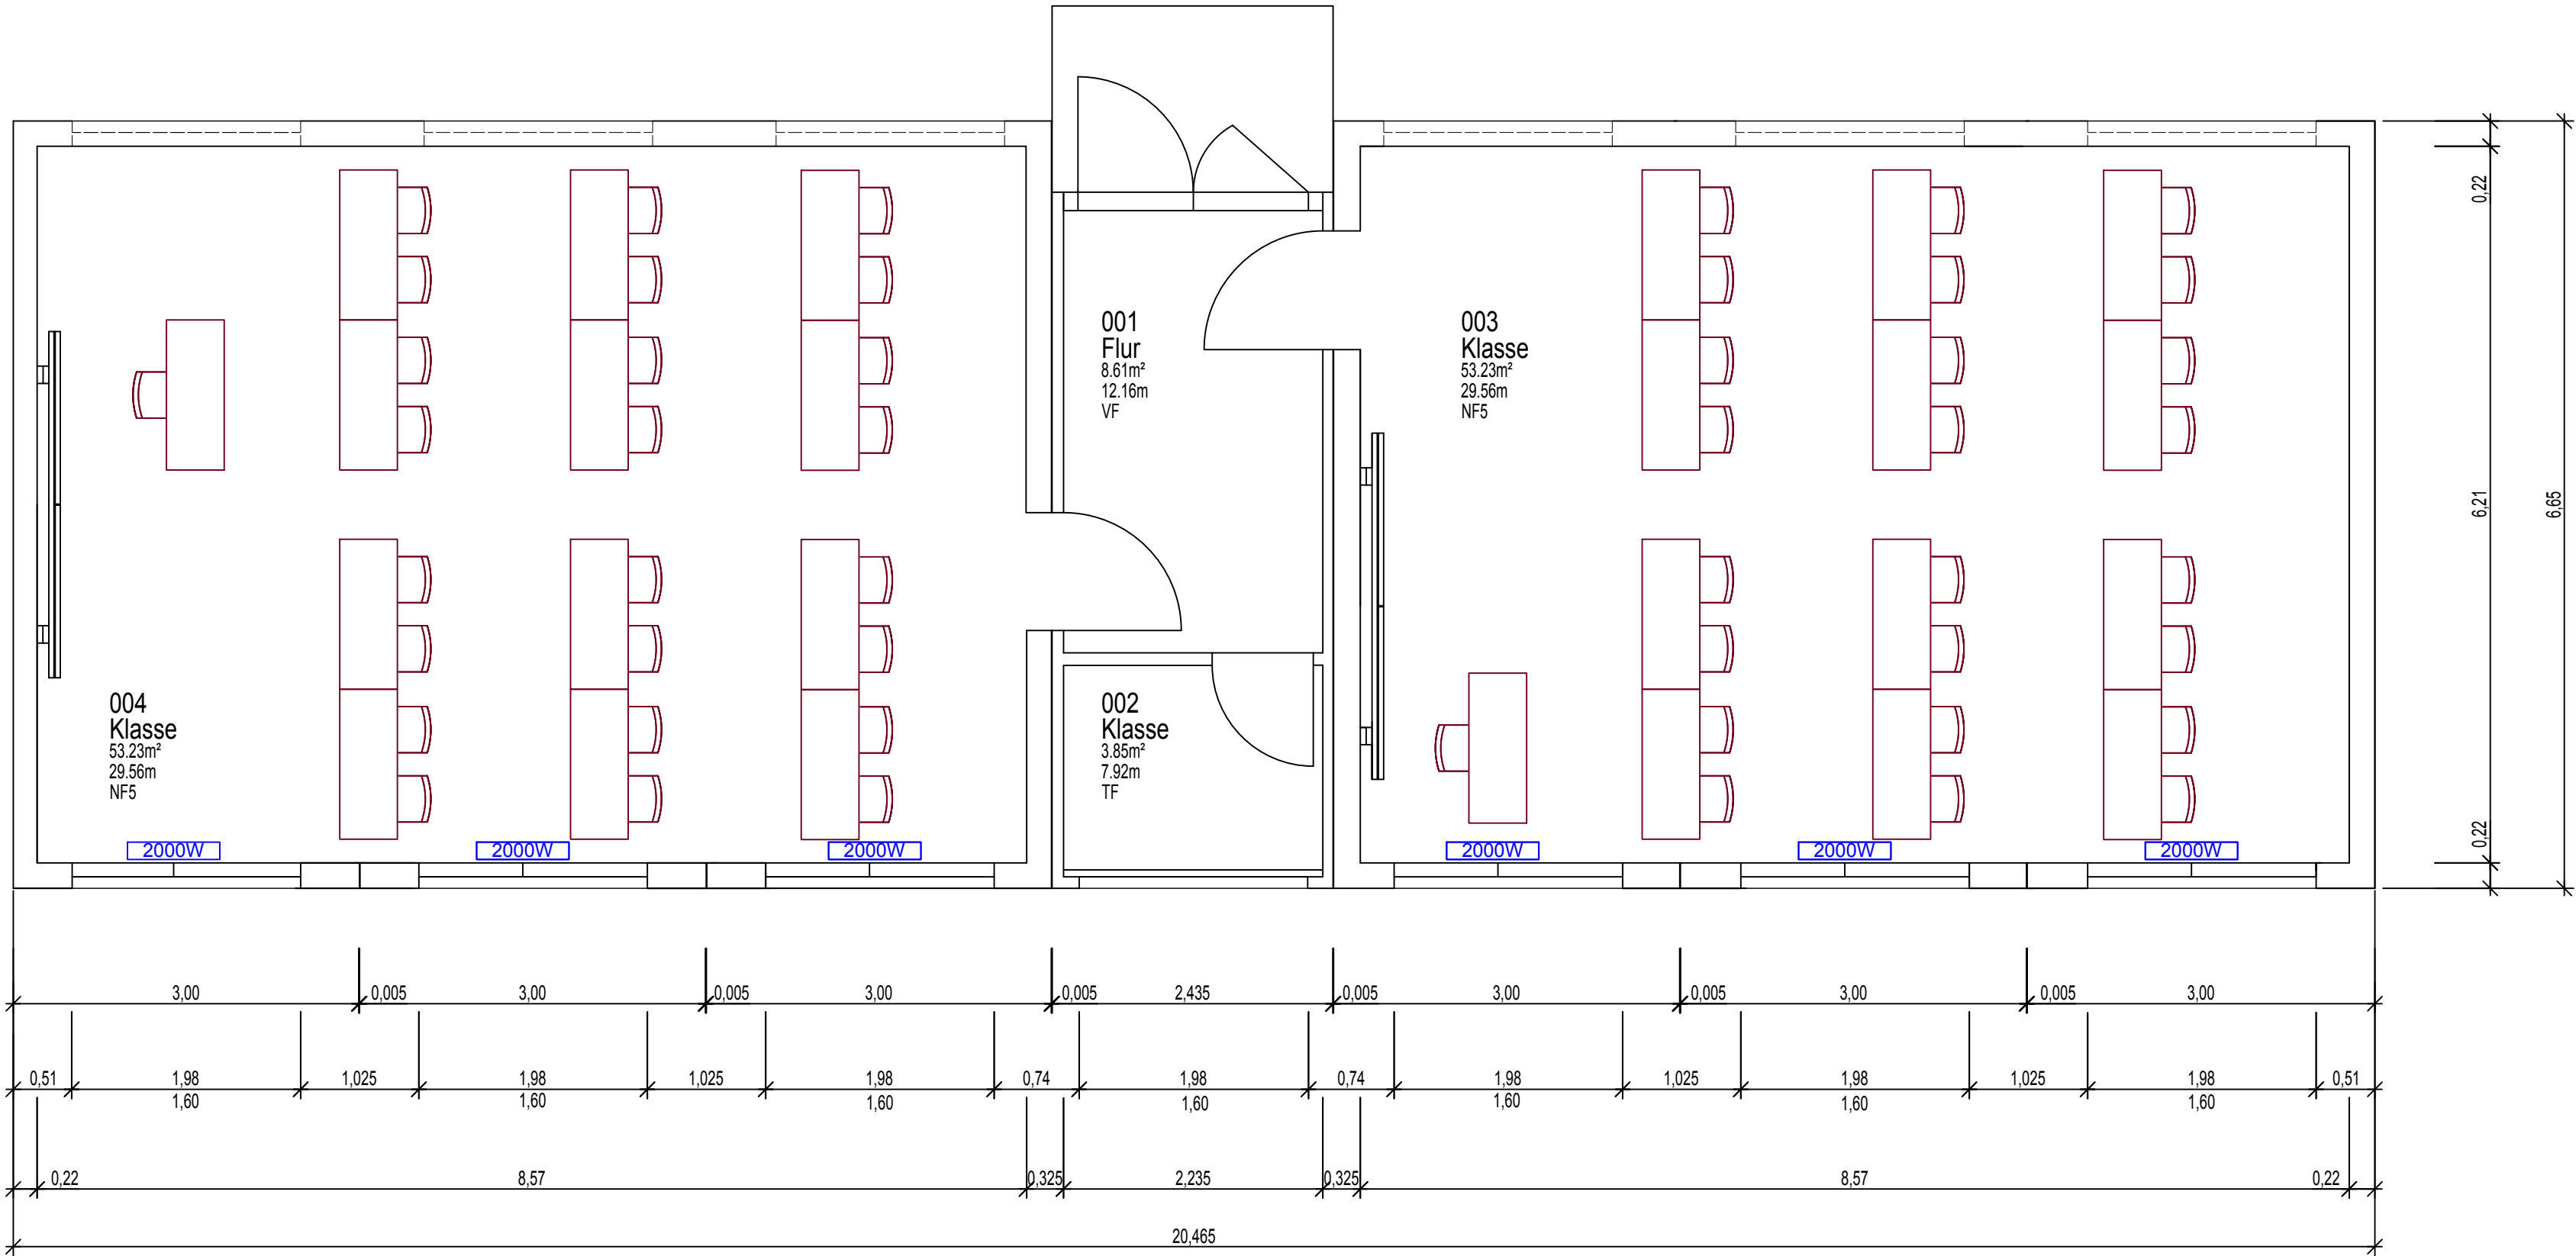

Vorentwurf	
Projekt:	Erweiterung Förderschule Wittingen - Errichtung Containerklassen
Bauherr:	Kreisverwaltung Trier-Saarburg Willy-Brandt-Platz 1 54290 Trier
Zeichnung:	Grundriss - Variante 2
Plan-Nr.	9124
Index:	-
Maßstab:	1:50
Datum:	25.10.2016
Blattformat:	A3
Gezeichnet:	Lukas Riemann