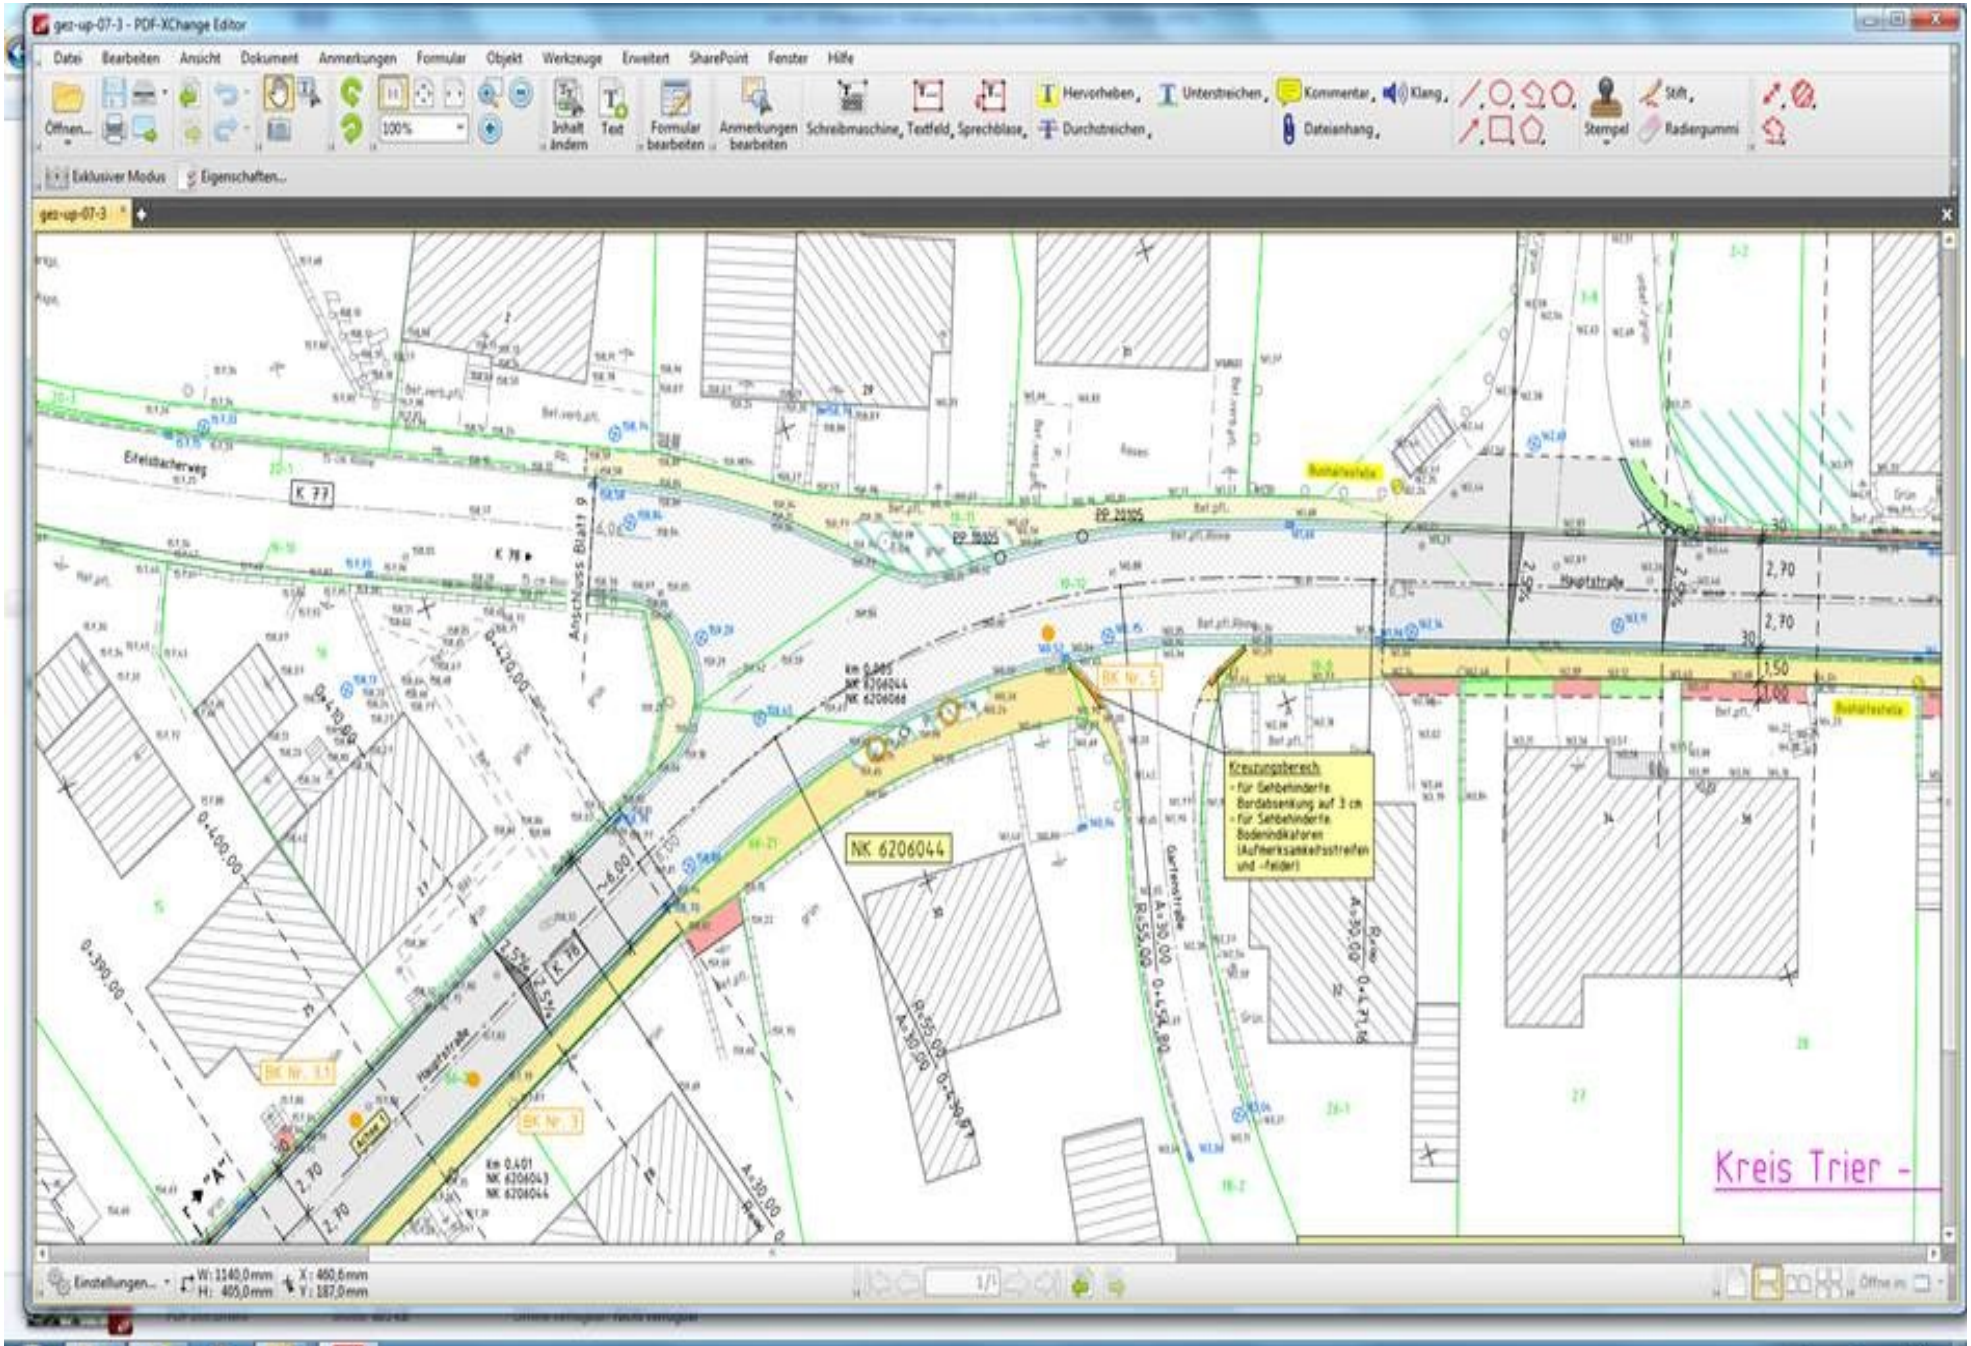

gez-up-07-3 - PDF-XChange Editor
Datei Bearbeiten Ansicht Dokument Anmerkungen Formular Objekt Werkzeuge Erweitert SharePoint Fenster Hilfe
Öffnen...
Inhalt ändern
Text
Formular bearbeiten
Anmerkungen bearbeiten
Schreibmaschine
Textfeld
Sprechblase
Hervorheben
Durchstreichen
Unterstreichen
Kommentar
Klang
Dateianhang
Stempel
Stift
Radiergummi
Exklusiver Modus
Eigenschaften...
gez-up-07-3
Eifelsbacherweg
K 77
K 78
Anschluss Blatt 9
Bushaltestelle
Hauptstraße
NK 6206044
Kreuzungsbereich
- für Sehbehinderte Bordabsenkung auf 3 cm
- für Sehbehinderte Bodenindikatoren (Aufmerksamkeitsstreifen und -felder)
Gartenstraße
Kreis Trier -
Einstellungen...
W: 1140,0mm
H: 405,0mm
X: 460,6mm
Y: 187,0mm