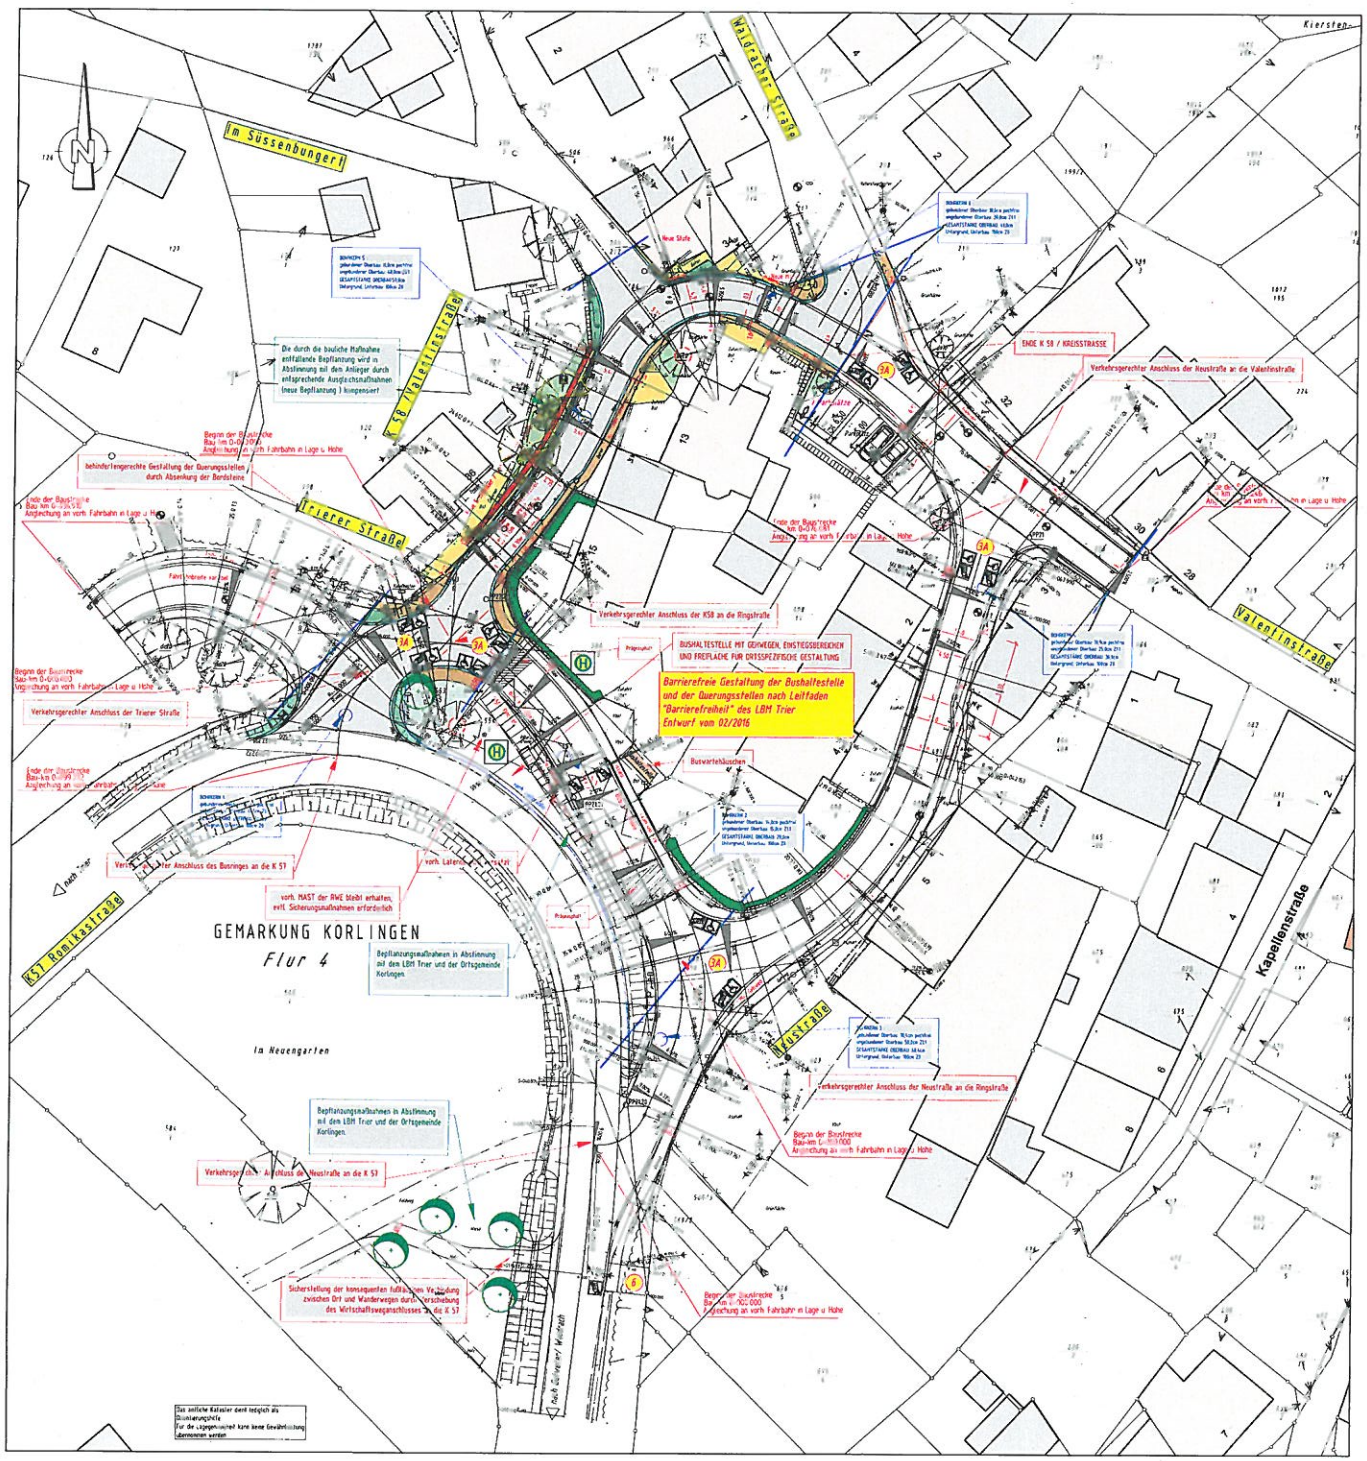

Zeichenerklärung

- Schutzstreifen Radfahrer
- Gehweg, Bordrinne, Fahrbahn Vollausbau, Bordrinne, Gehweg
- Neigungsbruchpunkt mit Angaben von Gefälle [-], inc. Steigung [%] im Prozent, Länge der Gefälle-Eingangstrecke und Rollmasse
- geplanter Straßenablauf / vorh. Straßenablauf
- Straßenentwässerungskanal mit Schacht (Bestand)
- Hochpunkt / Tiefpunkt
- rÑ Fahrbahnquerneigung
- Angleichung bef. Flächen (Asphalt, Beton, Pflaster, etc.)
- Angleichung unbef. Flächen (Schotter, Rasen, etc.)
- vorh. Heckenbewuchs entfällt
- vorh. Baum / vorh. Baum entfällt
- geplanter Baum/ ggfl. Baum mit Baumscheibe
- Gehölzschutzmaßnahme nach RAS-LPK
- Pflanzbeet vor Mauern und Hauswänden
- Abbruch Mauer
- vorh. Mauer
- ggfl. Mauer
- vorh. Laterne

Barrierefreie Gestaltung der Bushaltestelle und der Querungsstellen nach Leitfaden "Barrierefreiheit" des LBM Trier von 02/2016 (Entwurf)

3A Barrierefreie Querungsstelle

5A Barrierefreie Haltestelle

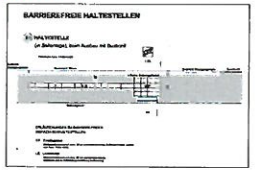

Legende

- Schacht
- vorhandener Schacht
- Hydrant
- Schieber
- Straßenablauf Rechteck
- Straßenablauf Quadrat
- Aus /Einlauf, Durchlass
- Laterne
- Zaun
- EingangsTür / Tor
- SONS / Vegetation / Wildwuchs
- Stützenzeichen
- Bruchsteinaufmauerung
- Waldrand
- aufgemessener Grenzstein
- Mäuseloch
- Polygonpunkt
- Fernsehkabel
- Hochspannungskabel
- Abwasserkabel
- Erdgasleitung/Kabel
- Wasserleitung/Kabel

Aufgestellt
Gemeinde Korlingen

gesehen
Landesbetrieb Mobilität Trier,

Korlingen, den .....

Trier, den .....

FUCHS GmbH
INGENIEURBÜRO
Schulstraße 10
54411 Hermeskeil
Telefon 06503 9981-0
Fax 06503 9981-18
E-Mail info@ingenieur-fuchs.de

Planung =
Beratung =
Bauleitung =
Vermessung =

Auftraggeber: ORTSGEMEINDE KORLINGEN

Vorhaben: Ausbau der Neustraße inkl. der Anschlüsse an der Kreisstraße K 57 in der Ortsgemeinde Korlingen

Zeichnung: Lageplan 1 hier: Kreisstraße K58

	Zeichen	Datum
bearbeitet	Ba	
gezeichnet	Ba	
geprüft	Fu	

Prj.-Nr.: 860

Maßstab	Anlage	Blatt Nr.	Hermeskeil, den
1:250	5	1	01.11.2016

Datum	Art der Änderung	Verfasser	Plan ersetzt	geändert
11.11.2016	Darstellung nur K 58		11.11.2016	Pfaus
12.11.2016	Änderung Bepflanzung		14.11.2016	Pfaus
	Symbolik barrierefreie Maßn.			
17.11.2016	Unterer Gehweg K58		18.11.2016	Pfaus