


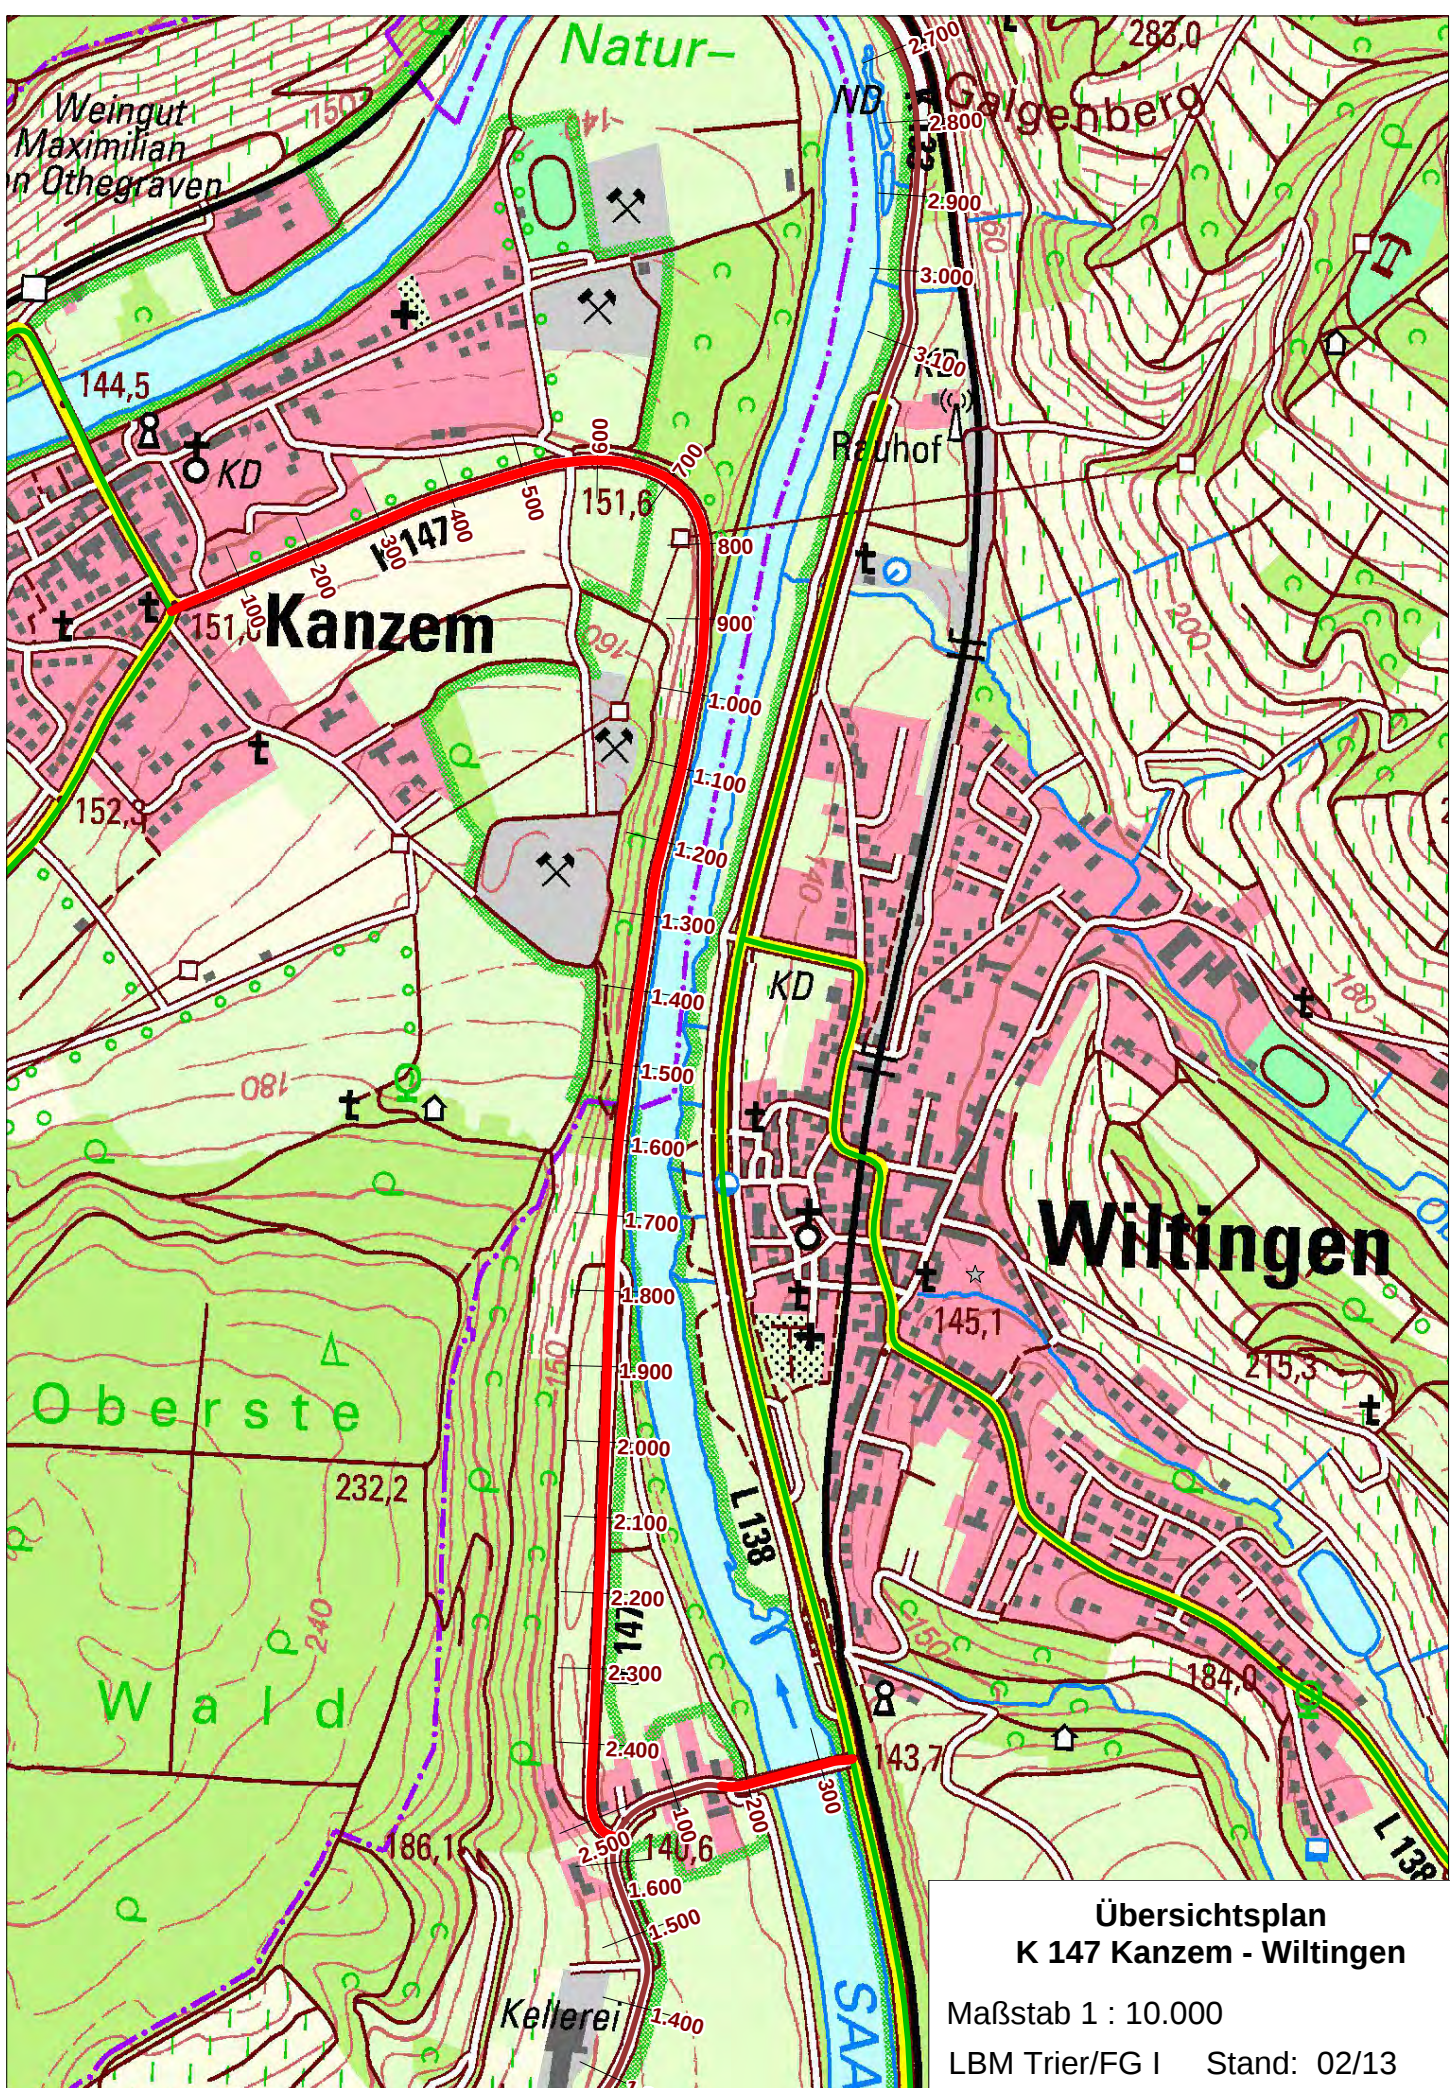

**Übersichtsplan
K 147 Kanzem - Wiltingen**

Maßstab 1 : 10.000

LBM Trier/FG I Stand: 02/13