


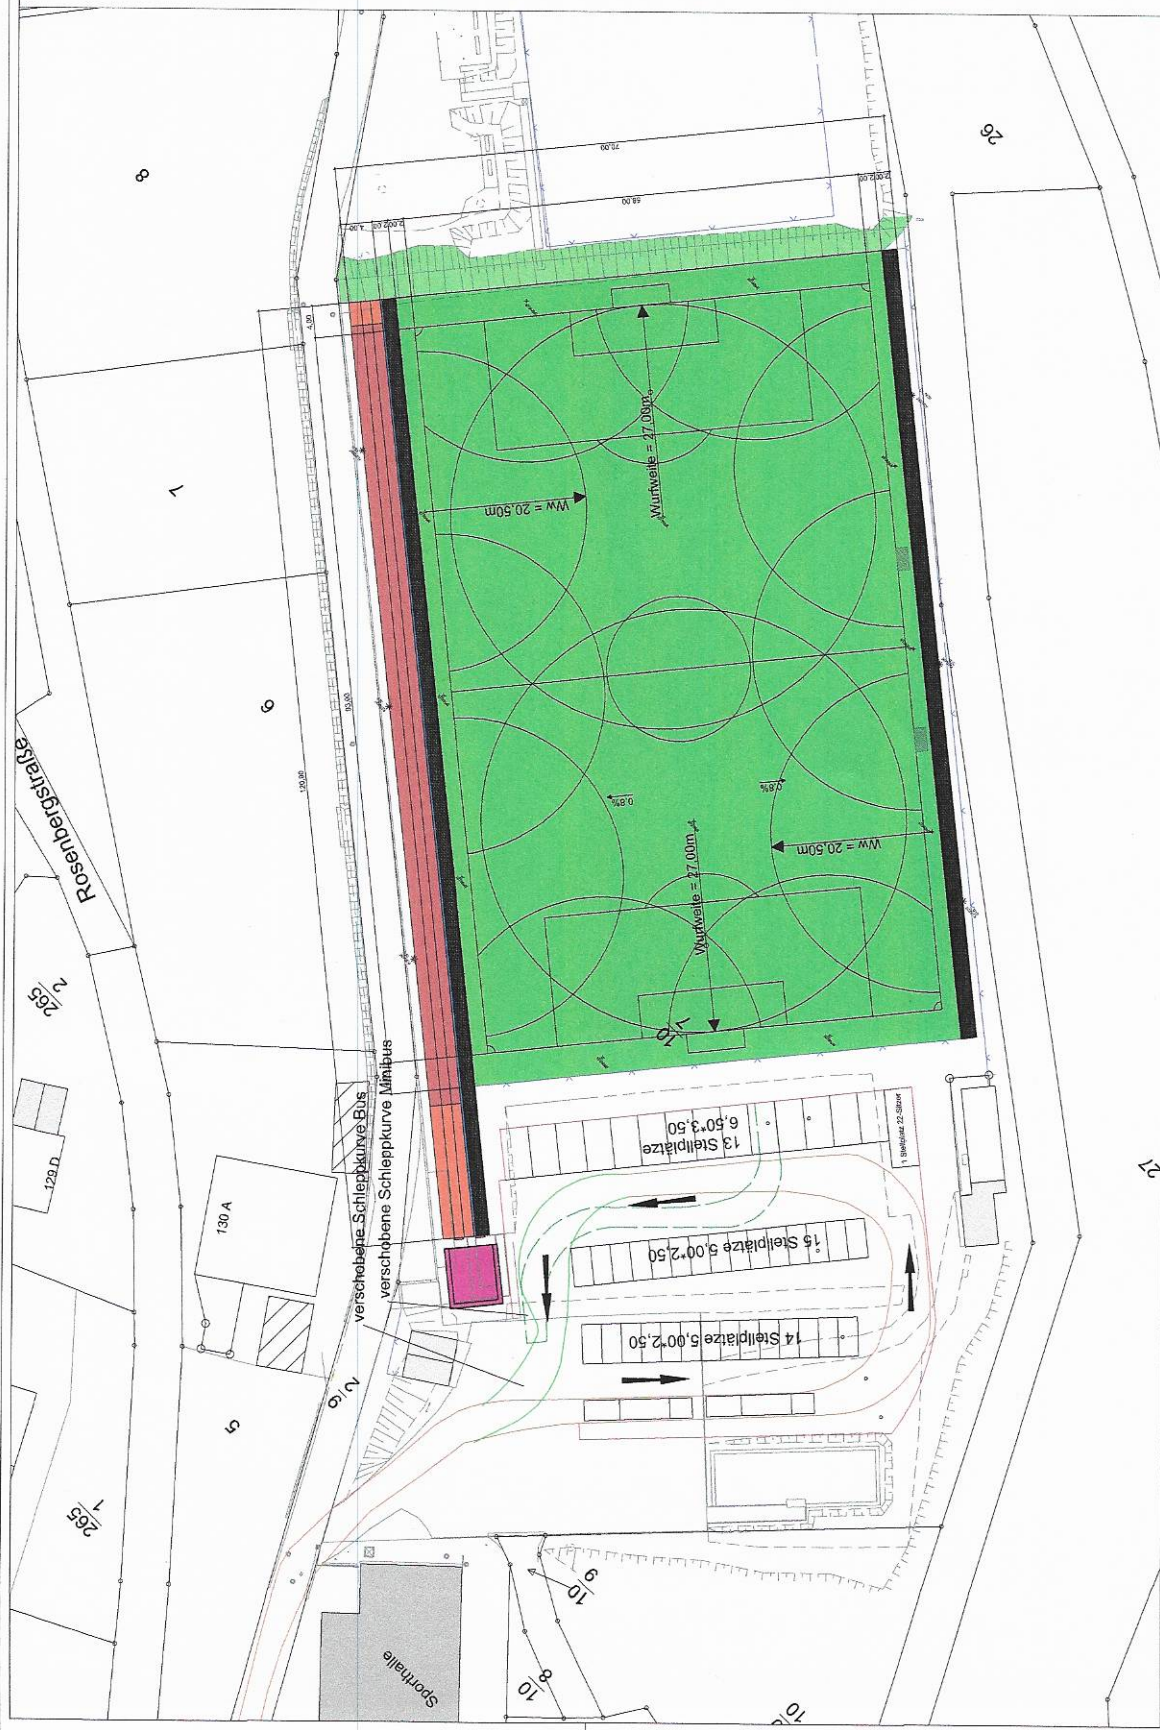

- Zielfarben:
- grün: Kunstrasen


Ausfertigung	
Verbandsgemeinde Konz	
Umbau des Tennisplatzes Wäldchen	
in einem Kunstrasenplatz	
Lageplan mit Berechnungsanlage	
Blattgröße	Blattzahl
1:250	00-9-3
00-9-3	5

